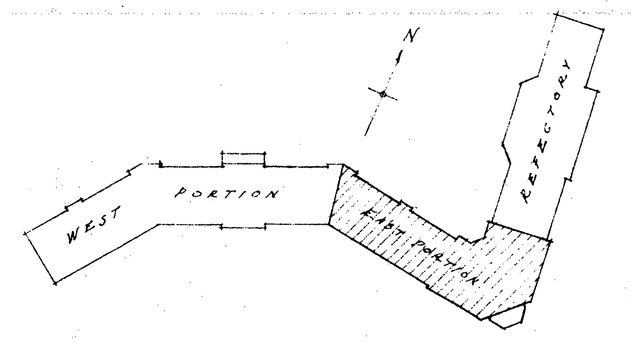

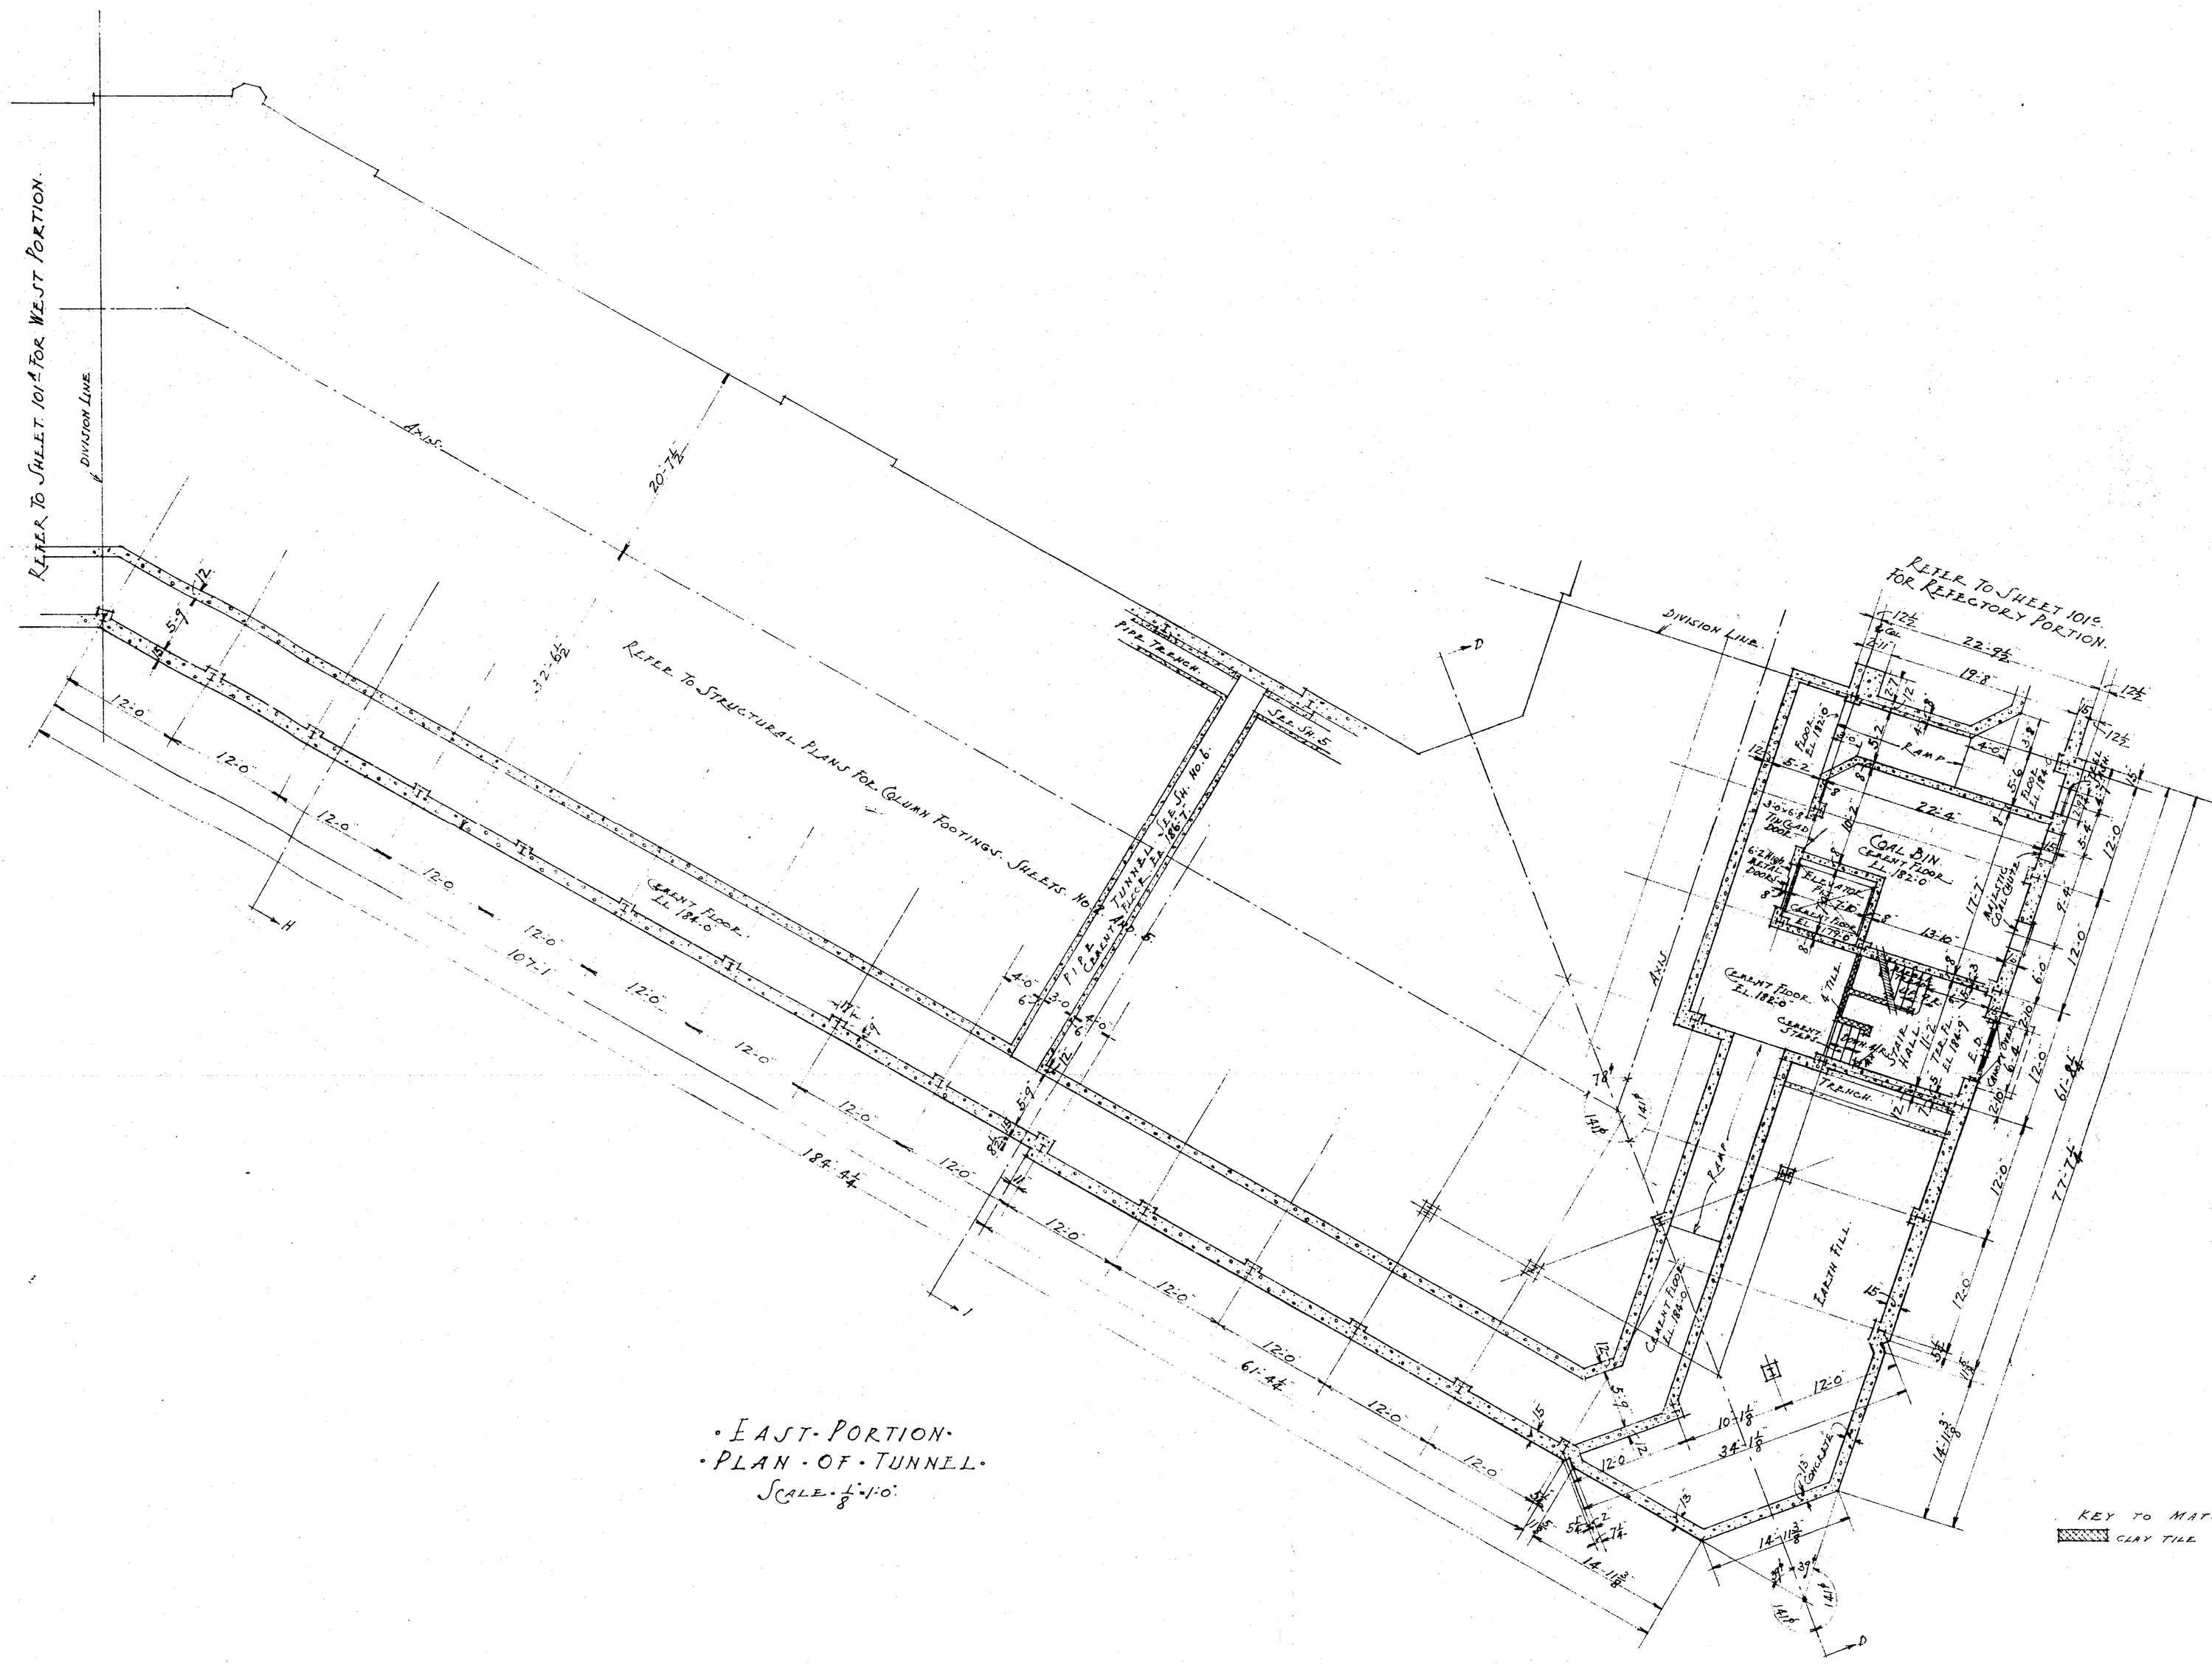

·EAST·PORTION·
·PLAN·OF·TUNNEL·
SCALE·⅛"·1'·0"

KEY TO MATERIAL
CLAY TILE · CONCRETE

·HOSPITAL·
·WAVERLY·HILL·SANITARIUM·
·VALLEY·STATION·JEFFERSON·COUNTY·KY·

DRAWN R.L.E. DATE 12-21-26	D·X·MURPHY & BRO· ARCHITECTS ·LOUISVILLE·KENTUCKY·	SHEET NO 101B